

TABLEAU DES SUPERFICIES		
NO	NOM	SUPE RFICIE
300	PERSONNEL	34 m ²
301	ESCALIER	15 m ²
302	RÉSIDENT	16 m ²
303	RÉSIDENT	18 m ²
304	PATRON	23 m ²
305	RÉSIDENT	16 m ²
306	PATRON	20 m ²
307	RÉSIDENT	17 m ²
308	CHIRURGIE MINEURE	19 m ²
309	UTILITÉ SOUILLÉE	3 m ²
310	W.C.	4 m ²
311	RÉSIDENT	17 m ²
312	FORMATION	42 m ²
312A	SUPERVISION	8 m ²
313	RÉSIDENT	14 m ²
314	CONC.	7 m ²
315	W.C.	4 m ²
316	ATTENTE	29 m ²
317	RÉSIDENT	14 m ²
318	UTILITÉ PROPRE	14 m ²
318A	COORDINATION	9 m ²
319	ACCUEIL ET PRISE RDV	23 m ²
320	ARCHIVES	16 m ²
320A	SEC. MÉD.	9 m ²
321	INFIRMIÈRE	17 m ²
322	INFIRMIÈRE	18 m ²
323	W.C.	4 m ²
324	PATRON	19 m ²
325	PATRON	21 m ²
326	SALON	20 m ²
326A	DOUCHE	6 m ²
327	TOILETTES	10 m ²
327B	TOILETTES	8 m ²
328	VESTIAIRE	9 m ²
328A	INFORMATIQUE	1 m ²
329	LIBRE	16 m ²
330	PSYCHOLOGUE	14 m ²
331	COMITÉ USAGER (HORS CONTRAT)	15 m ²
332	RÉSIDENT	15 m ²
333	CORRIDOR	78 m ²
334	CORRIDOR	69 m ²
méc.	Room	1 m ²


LÉGENDE

- NOUVEAU MUR: [Symbol]
- MUR À CONSERVER: [Symbol]
- MUR À DÉMOLIR: [Symbol]
- NUMÉRO DU NOUVEL AXE: [Symbol]
- NUMÉRO DU LOCAL: [Symbol]
- NUMÉRO DE LA PORTE: [Symbol]
- TYPE DE CLOISON: [Symbol]
- TYPE DE FENÊTRE INTÉRIEURE: [Symbol]
- TYPE DE FENÊTRE EXTÉRIEURE: [Symbol]
- TYPE DE MOBILIER: [Symbol]
- RÉFÉRENCE DE DÉTAIL: [Symbol]
- INDICATION D'ÉLÉVATION: [Symbol]
- INDICATION DE COUPE: [Symbol]

NOTES :
TOUTES LES MESURES ET DIMENSIONS DEVRONT ÊTRE VÉRIFIÉES SUR PLACE SOUS LA SEULE RESPONSABILITÉ DE L'ENTREPRENEUR GÉNÉRAL

LES ENTREPRENEURS DOIVENT S'ASSURER DE DISPOSER D'UNE VERSION DES PLANS DONT L'ÉCHELLE CORRESPOND AUX DESSINS ÉMIS PAR L'ARCHITECTE POUR SOUMISSION OU POUR CONSTRUCTION. LES ENTREPRENEURS SONT ÉGALEMENT RESPONSABLES DE TRANSMETTRE LESDITS DOCUMENTS À LEURS SOUS-TRAITANTS. LES ENTREPRENEURS SONT RESPONSABLES DES ERREURS GÉNÉRÉES PAR DES MESURES PRISES SUR UN DOCUMENT EN FORMAT PDF.

CES PLANS ONT ÉTÉ CONÇUS CONFORMÉMENT À LA LOI SUR L'ÉCONOMIE DE L'ÉNERGIE

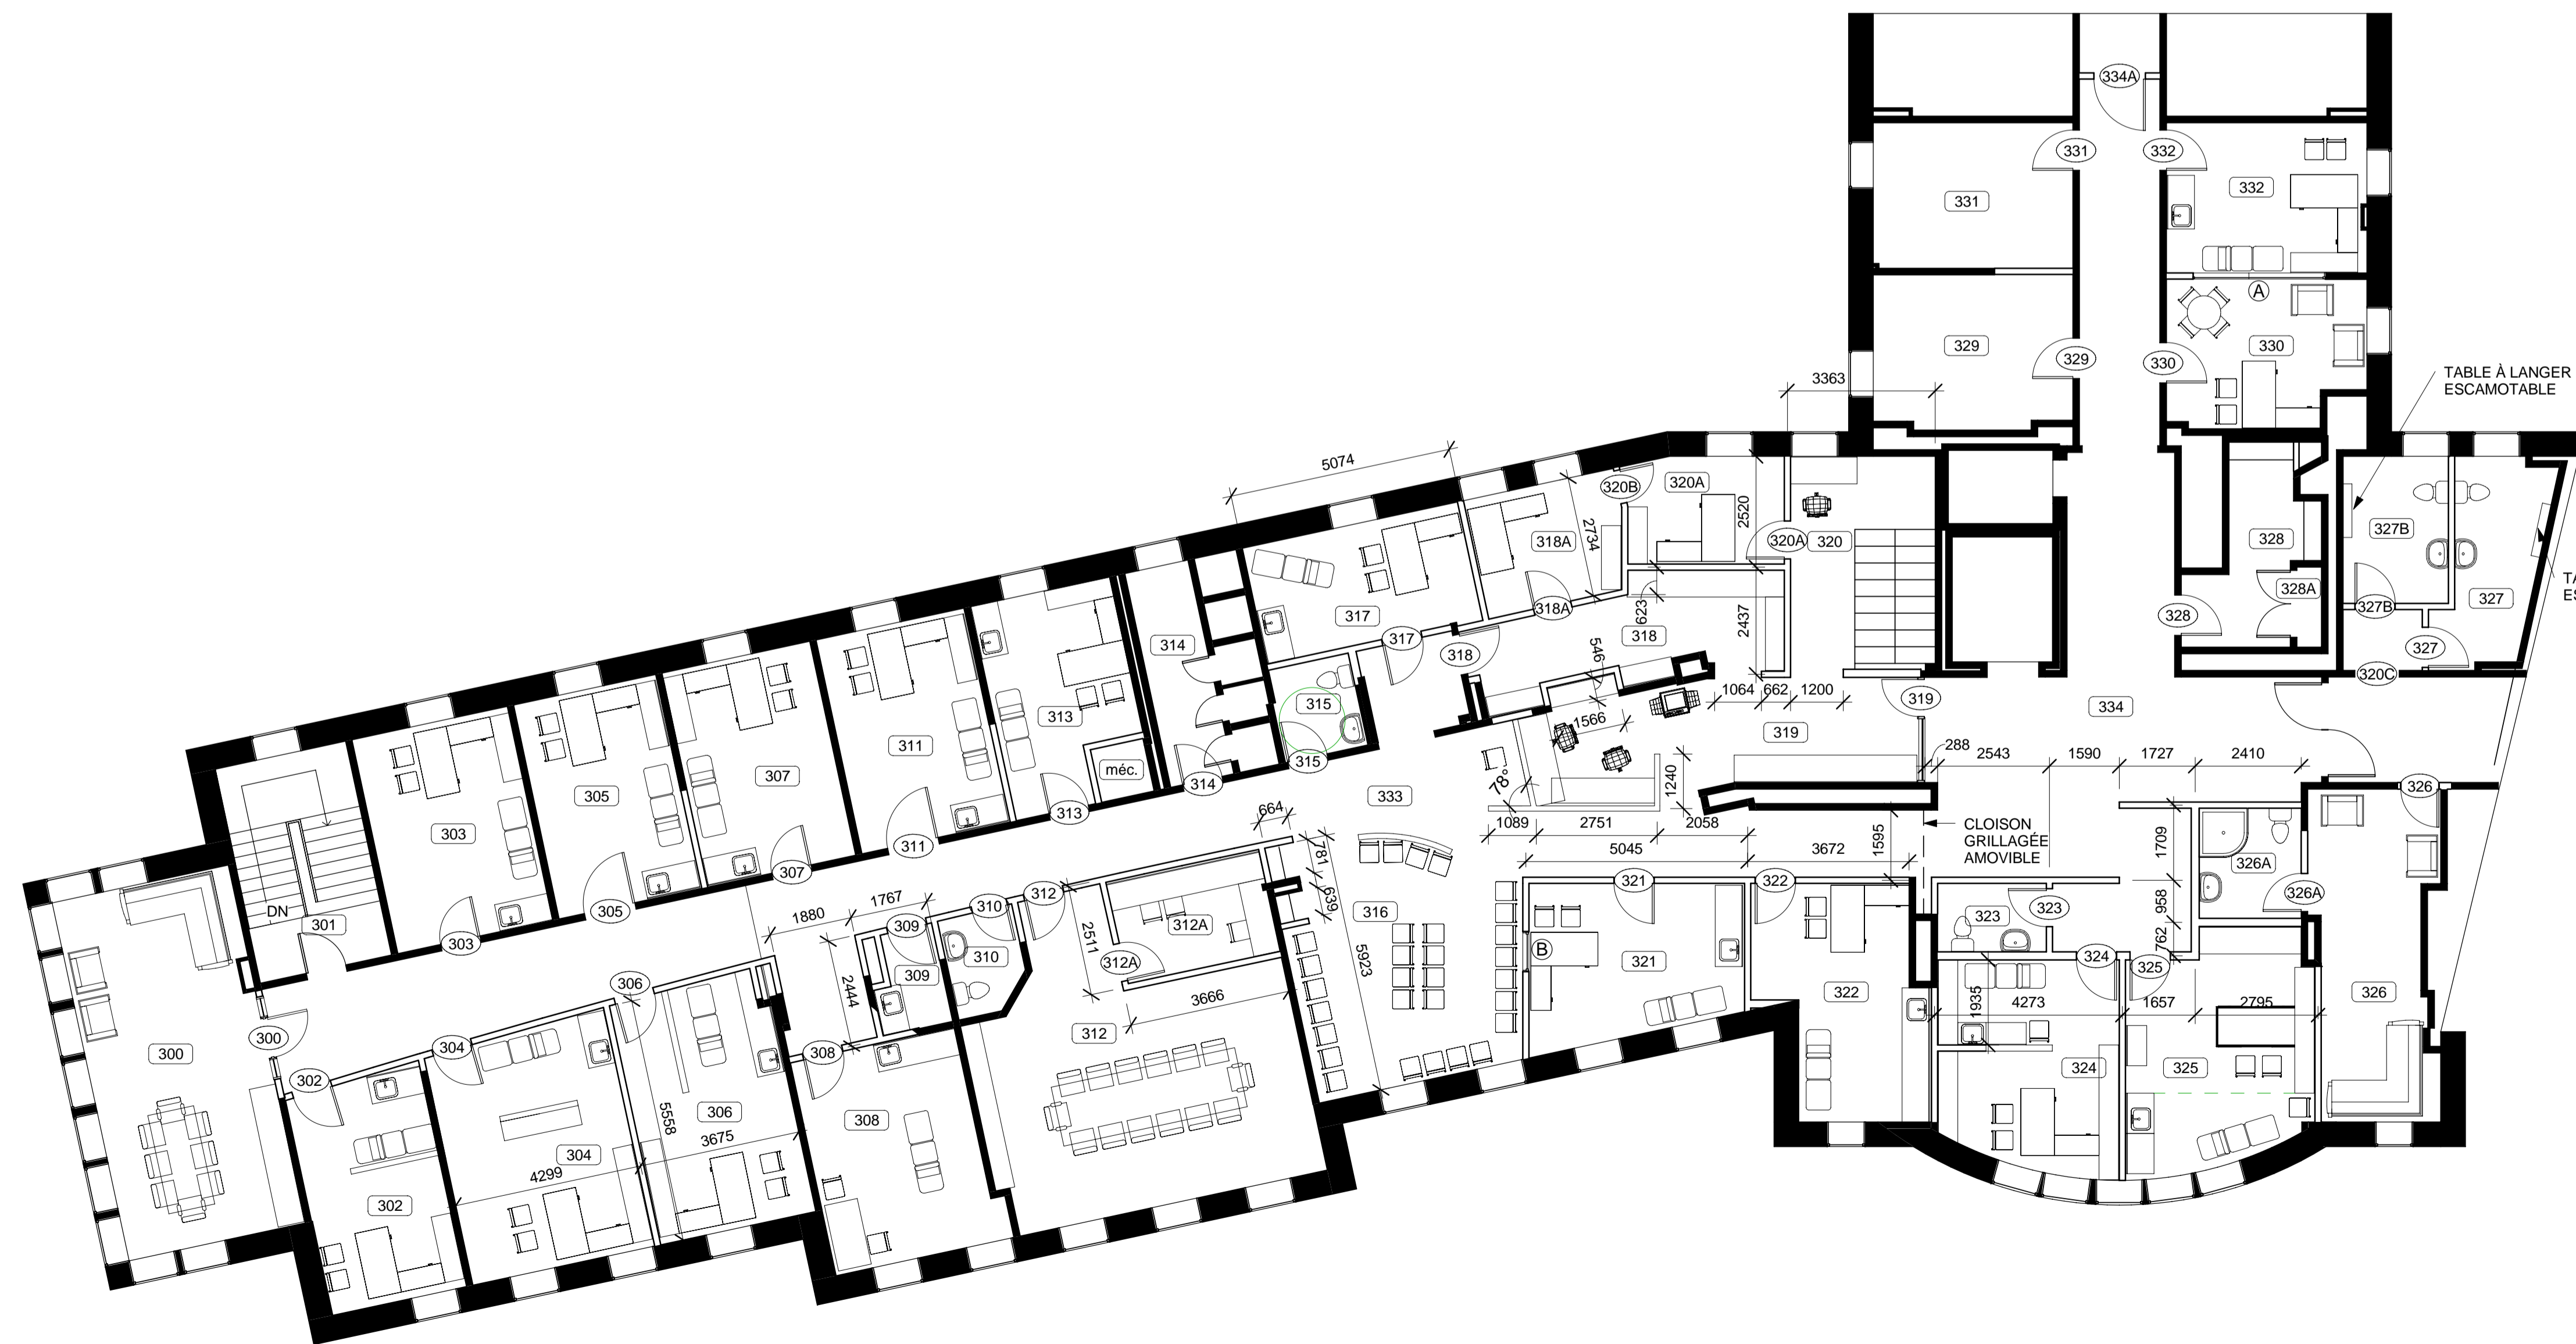

3e ÉTAGE AMÉNAGEMENT
1 : 100

NO	RÉVISION	DATE	PAR

SCEAU
Ordre des architectes
3853
NATACHA BERNÈCHE
ARCHITECTE
du Québec

LÉGENDE
A
B
A : NUMÉRO DU DÉTAIL
B : PAGE DE RÉFÉRENCE

ARTCAD
groupe conseil inc.

74 rue Taschereau Est
Rouyn-Noranda (Québec) J9X 3E4
Téléphone : (819) 797-1429
Télécopieur : (819) 797-4927
Courriel : artcad@artcad.qc.ca

CONÇU PAR : N. BERNÈCHE
DESSINÉ PAR : F. BELLEAU
VÉRIFIÉ PAR : N. BERNÈCHE
ÉCHELLE : INDIQUÉE
DATE : 22 AOÛT 2008
FICHIER : 08042-0E01.RVT

PLAN
D'AMÉNAGEMENT